




VUE V1

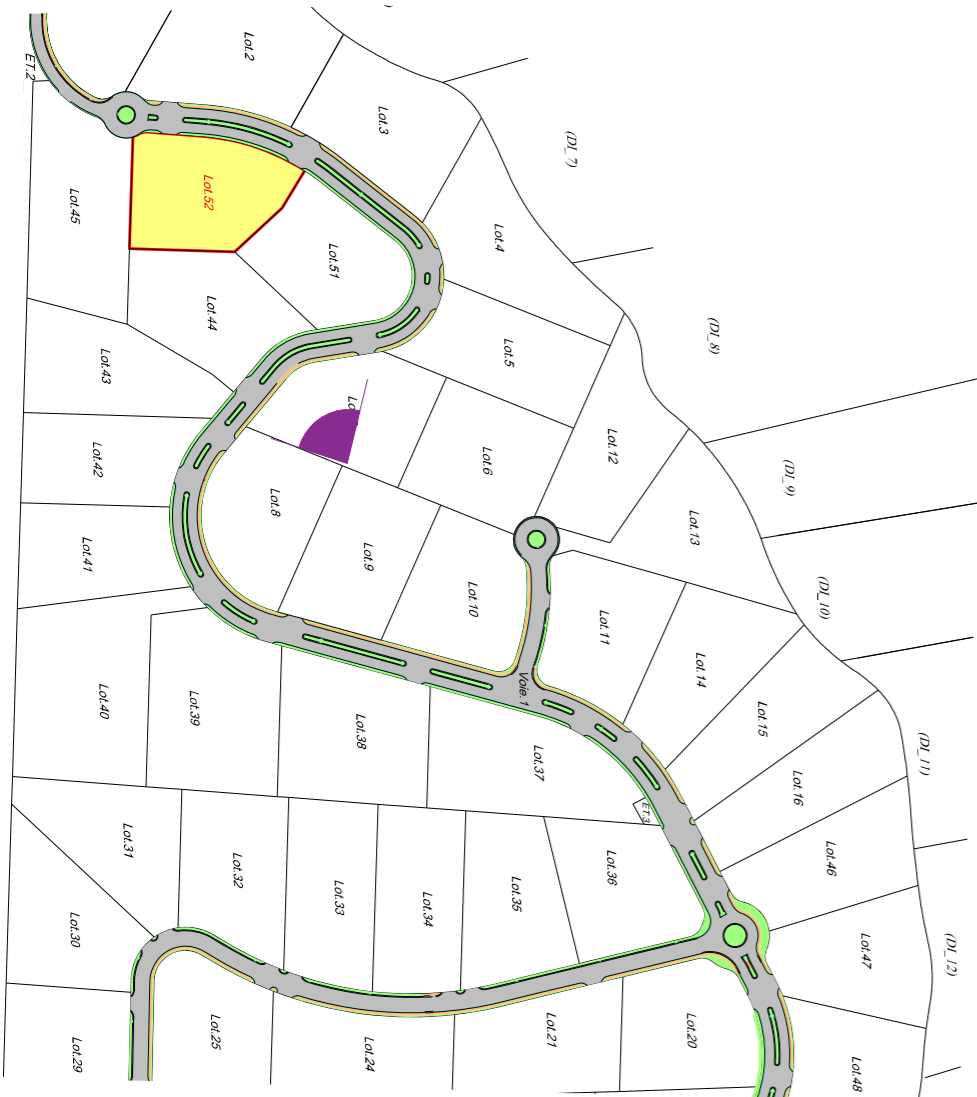


EDEN HILLS LOT 52 - 2000 m²

EDEN HILLS - Lotissement EDEN HILLS
PAPEARI, Tahiti -

imagine
PROMOTION

Eden Hills
PAPEARI

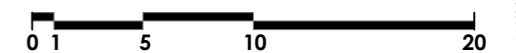


Diffusé le: 21/10/2024

Ech:

ESQ

B-01


\\192.168.3.22\Disque PRO\01_Echanges\travaux\Projets\2024\04-30 Imagine promotion\PC\architect\00_Plan Finoux\APE_EDEN_L52-44_A4.pln

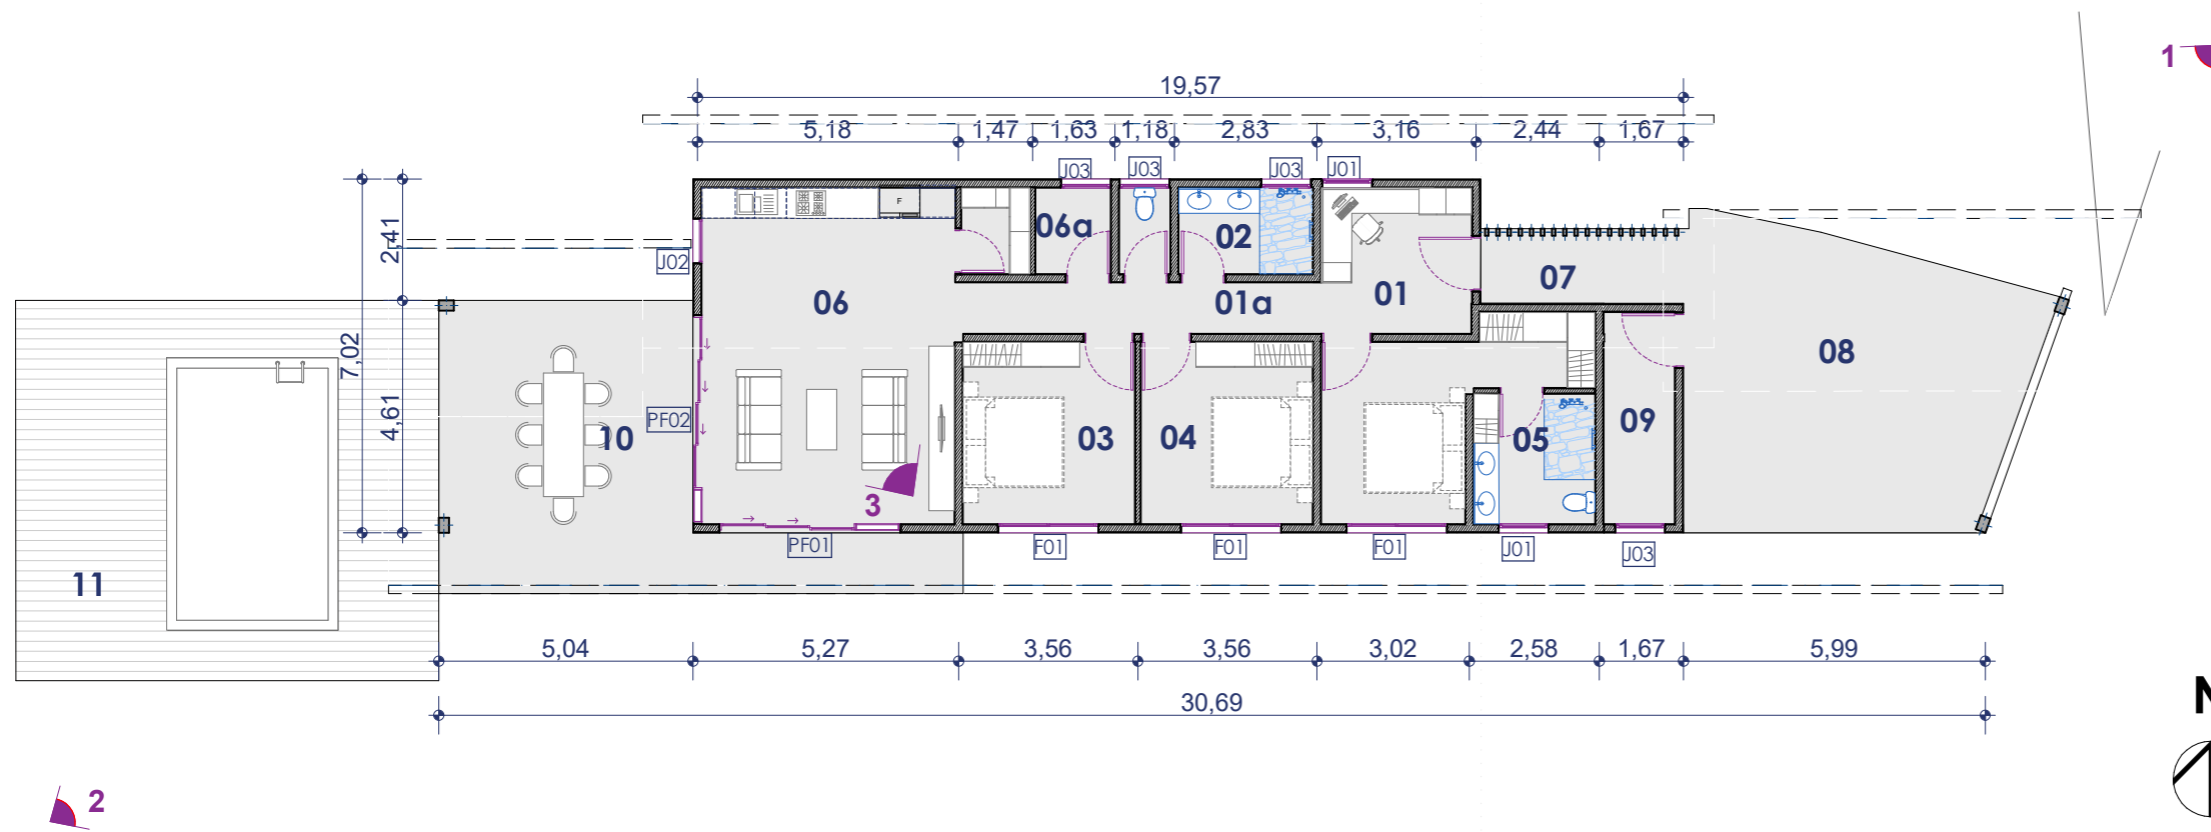

1



2

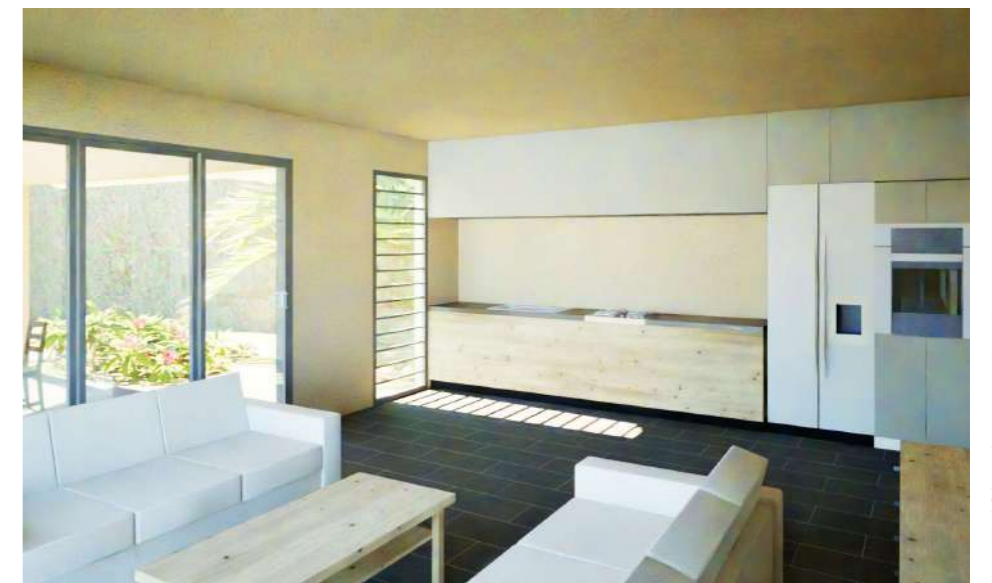

3

EDEN HILLS **LOT 52 - 2000 m²**

LOT 52 _ NIV NGT+165.00

Diffusé le: 21/10/2024

ESQ

EDEN HILLS - Lotissement EDEN HILLS
PAPEARI, Tahiti -

Ech:

B-02



EDEN HILLS LOT 52 - 2000 m²

EDEN HILLS - Lotissement EDEN HILLS
PAPEARI, Tahiti -


Image1_006, Image5_008, Image4_006,
Image3_006

Diffusé le: 21/10/2024

Ech: **1:3,33**

ESQ


B-03

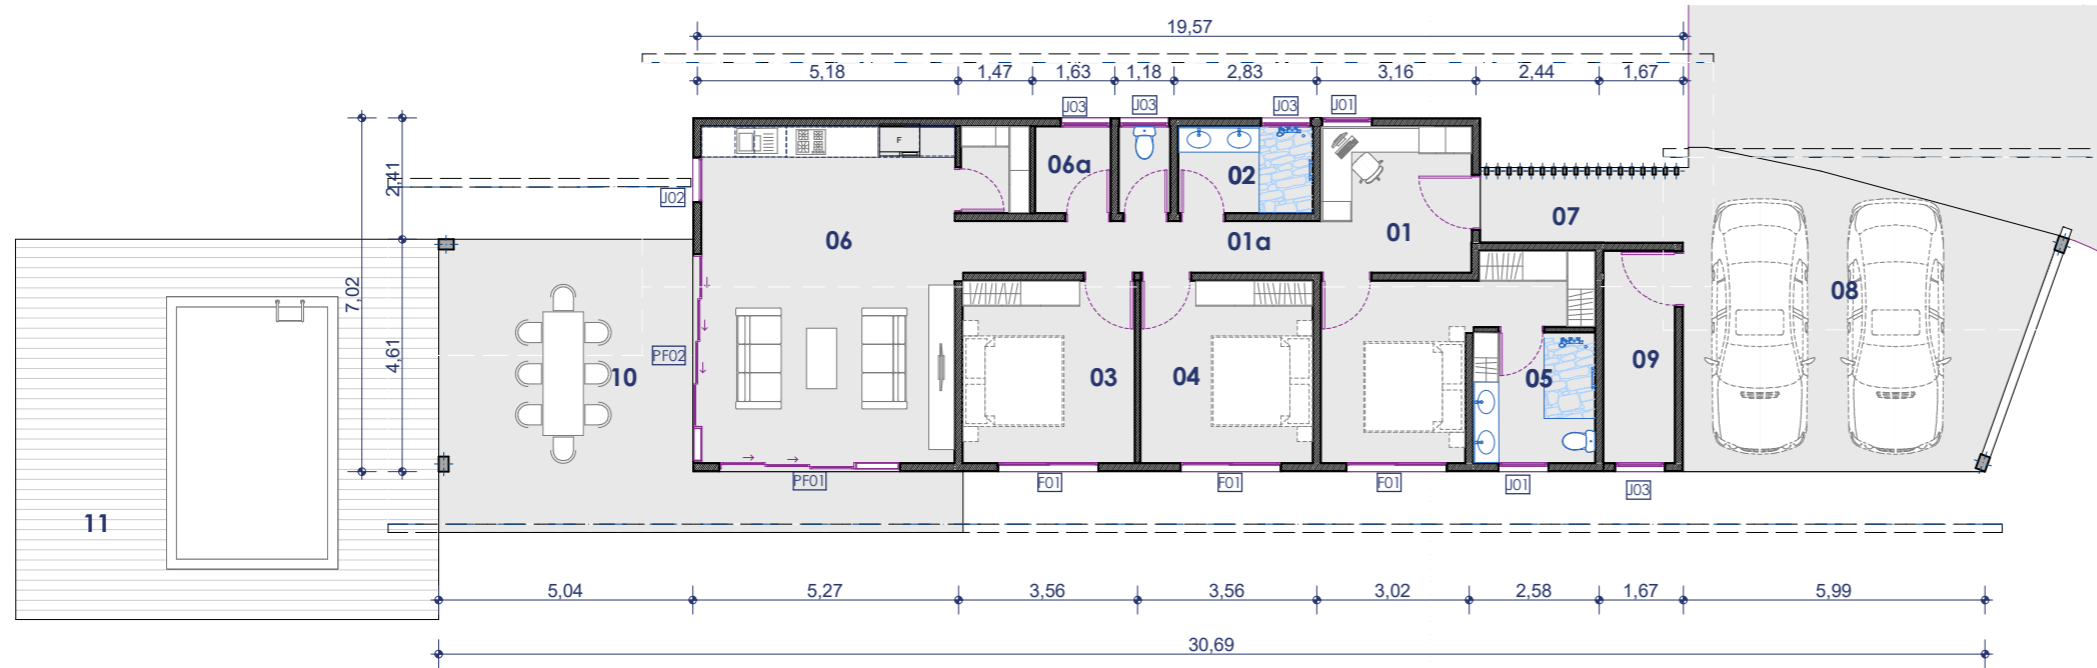


LOT 52 Niv.0_+166

.01	ENTREE / BUR...	8,62
.01a	DGT	7,29
.02	SDB/WC	6,21
.03	CH 2	12,24
.04	CH1	12,24
.05	CH PAR	20,70
.06	SEJOUR/COUSINE	33,34
.06a	BUAND/CELLIER	5,02
		105,66 m²


.07	ENTREE	5,39
.08	GARAGE	37,05
.09	BUAND/RES	5,86
.10	TERRASSE	35,80
.11	DECK PISCINE	63,27
		147,37 m²

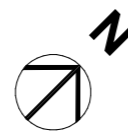


A1 Coupe A 1:150

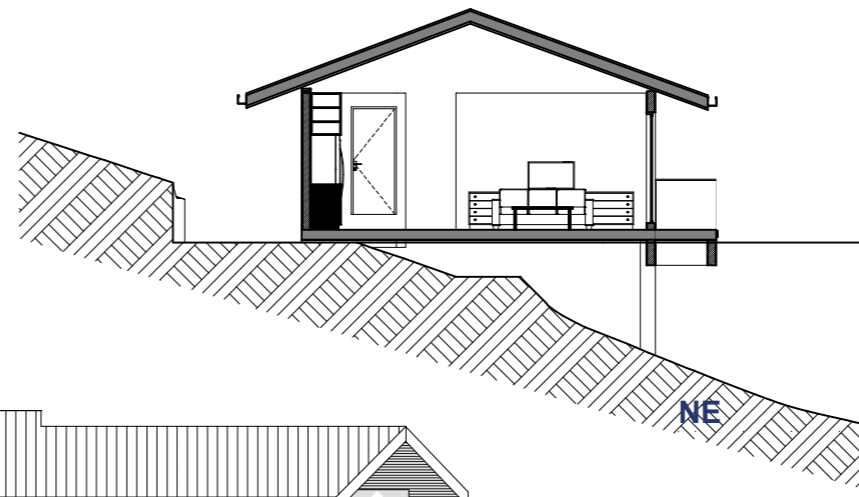


F01	1	2,00	1,20	
F01	2	2,00	1,20	
J01	2	1,00	1,20	
J02	1	0,90	2,33	
J03	1	0,99	0,40	
J03	3	1,00	0,40	
PF01	1	3,60	2,20	
PF02	1	4,14	2,20	

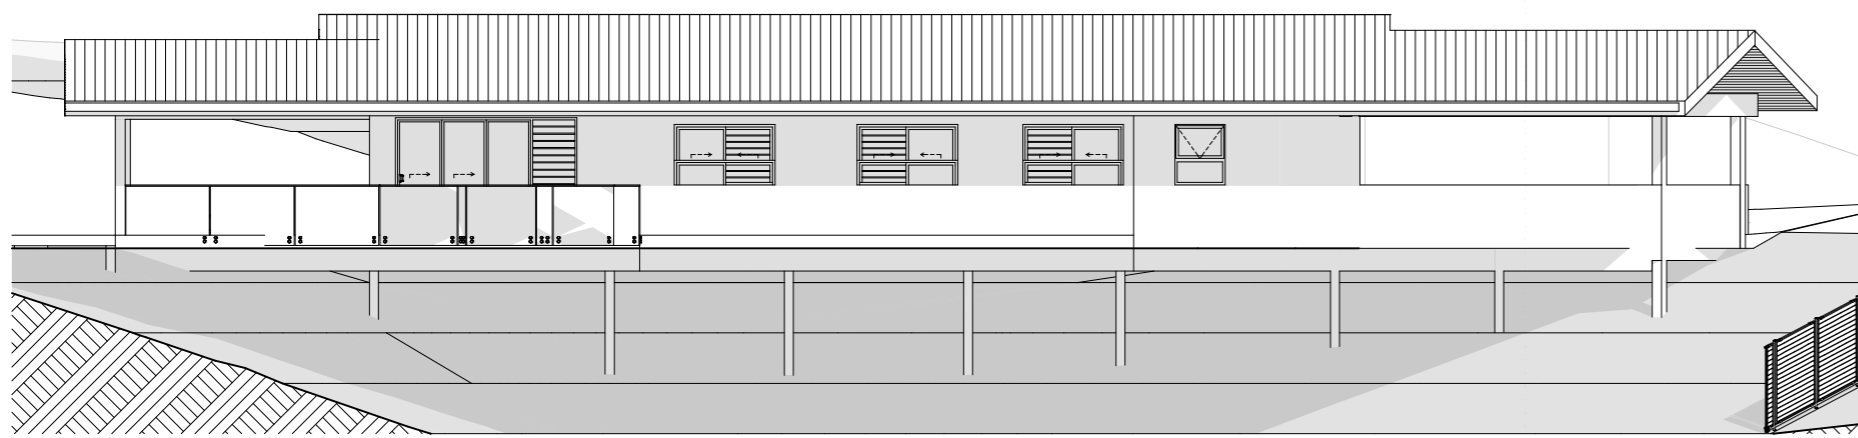


SE Façade Sud Est 1:150

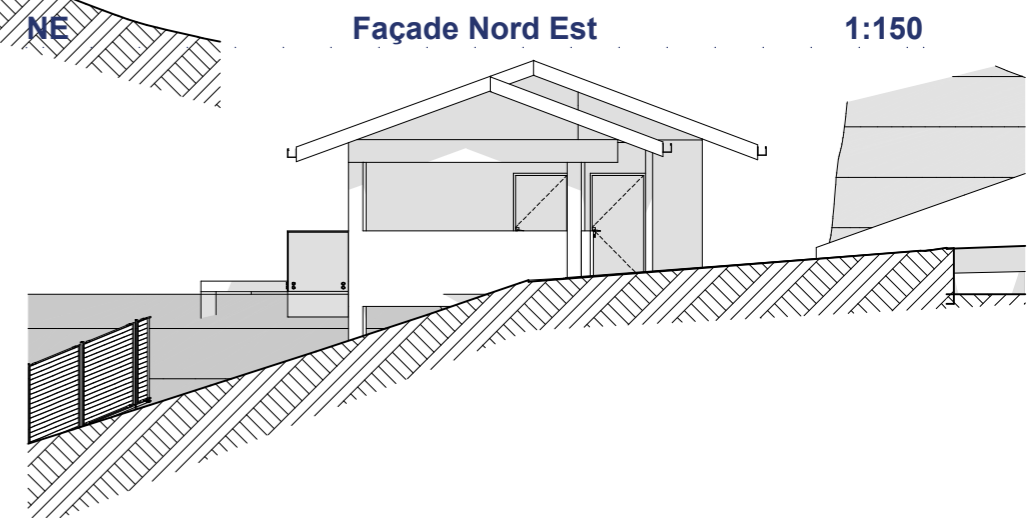

NE Façade Nord Est 1:150

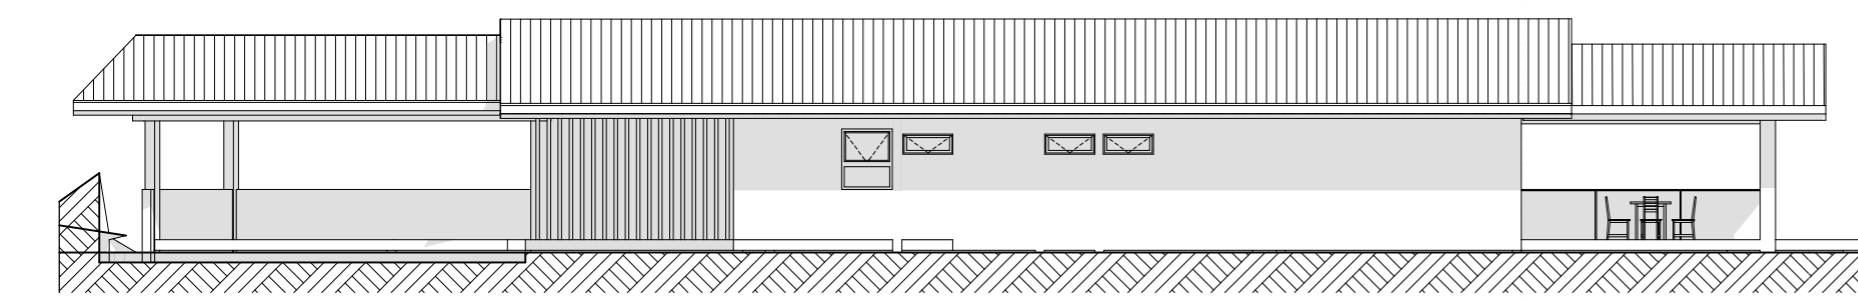

NO Façade Nord Ouest 1:150

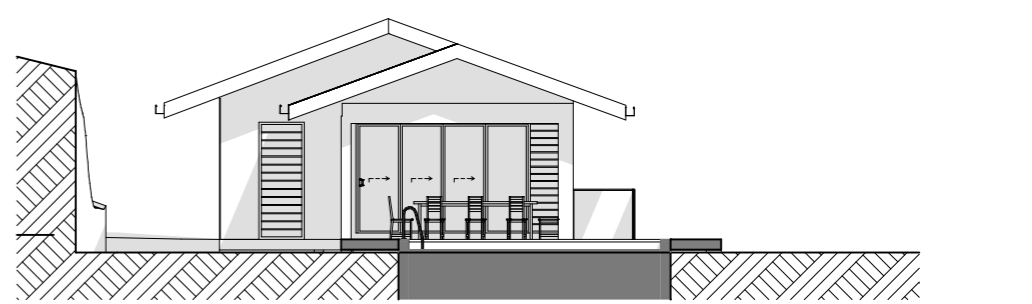

SO Façade Sud Ouest 1:150


EDEN HILLS LOT 52 - 2000 m²

EDEN HILLS - Lotissement EDEN HILLS
PAPEARI, Tahiti -

Façade Sud Est, Façade Nord Ouest, Façade Nord Est, Façade Sud Ouest, Coupe A, LOT 52 Niv.0_+166 Coté, Menuiseries extérieures 01

Diffusé le: 21/10/2024
Ech: ESQ
B-04

\\192.168.3.22\Disque PFO\01_Echangel\travaux\Projets\2024\05-30\Imagine promotion\PC\Architect\00_Plan Travaux\APE_EDEN_LO2-44_A4.pjn

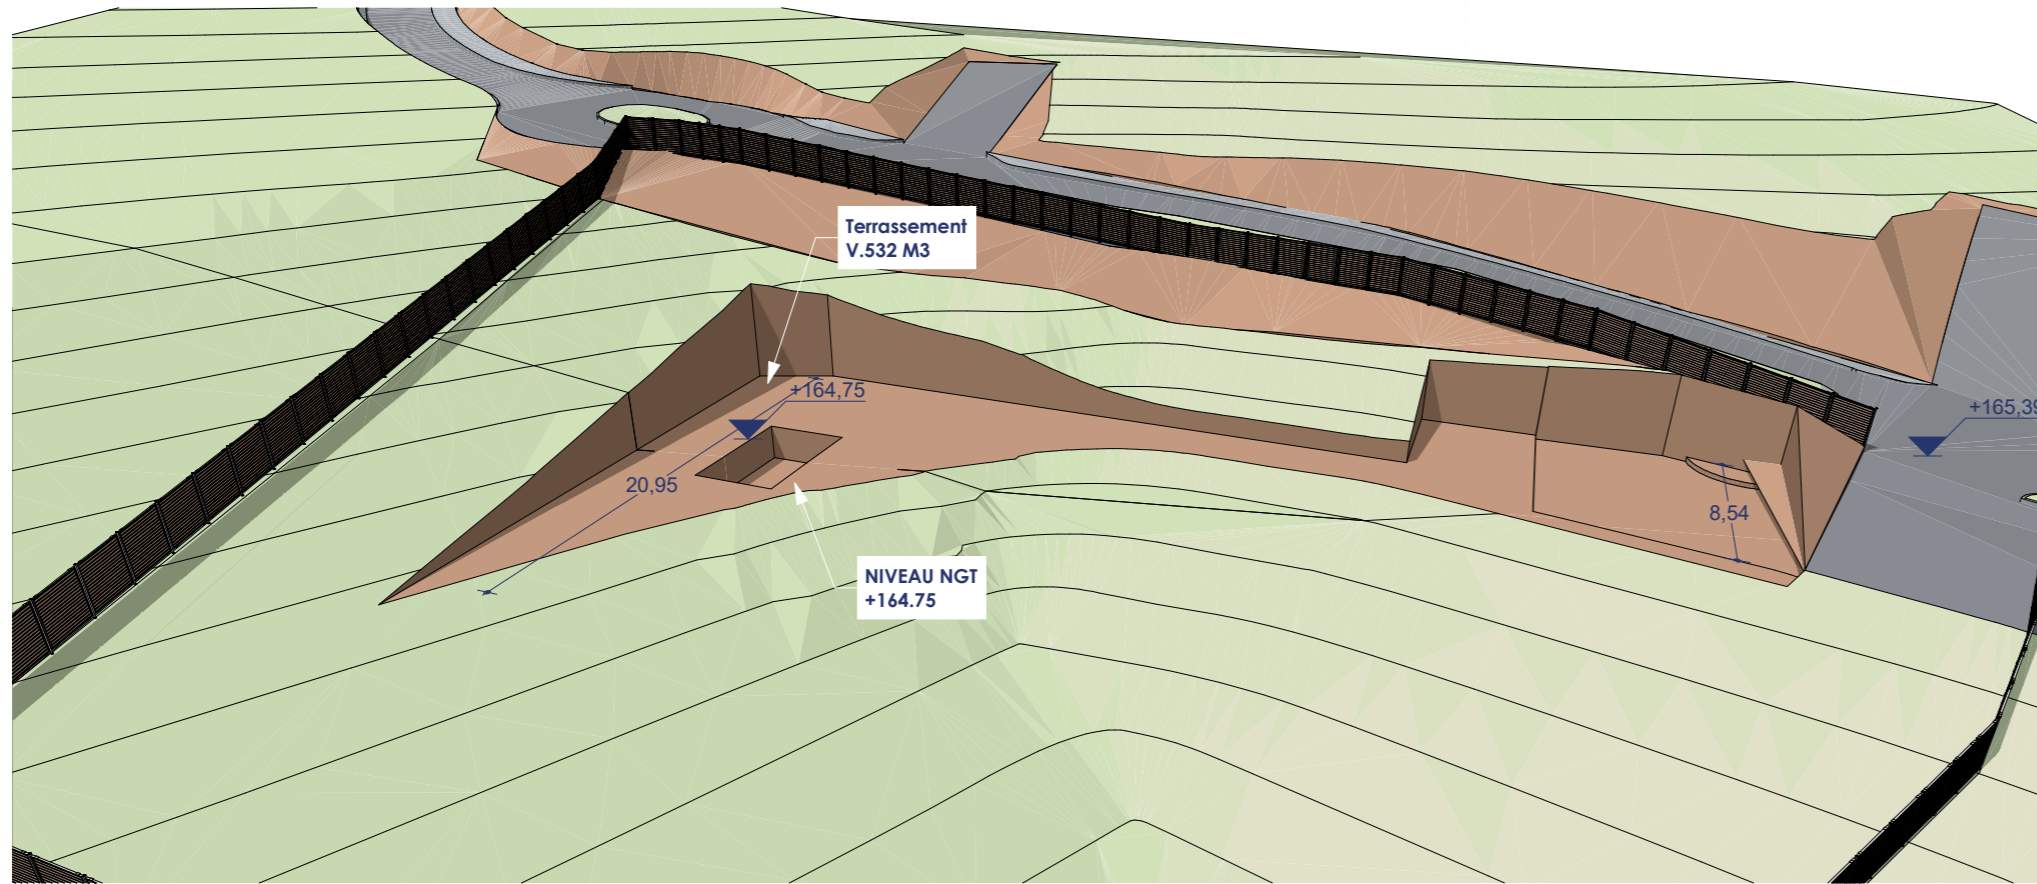

OP-3D18 L52_Terrassement 1:200

OP-3D18 L52_Terrassement avec Maison 1:200

